


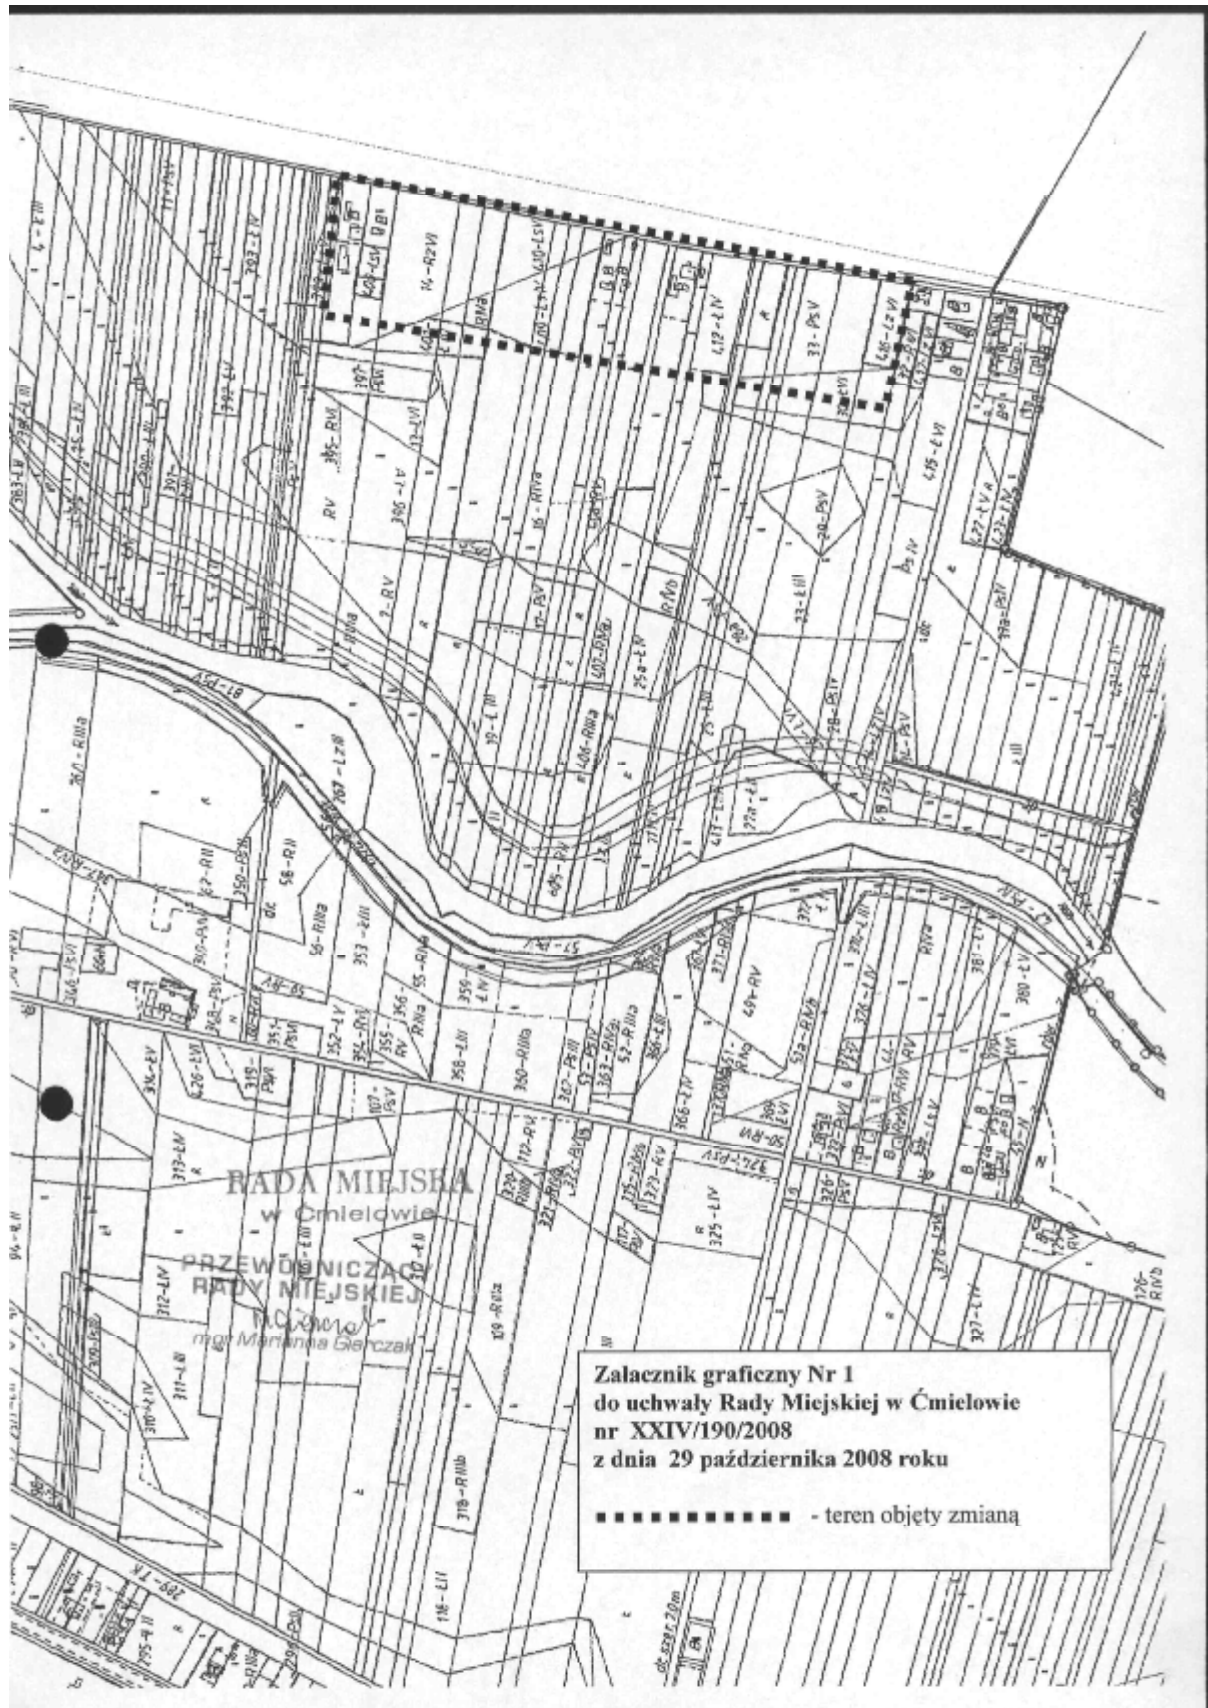

Załącznik graficzny Nr 1
do uchwały Rady Miejskiej w Ćmielowie
nr XXIV/190/2008
z dnia 29 października 2008 roku

----- - teren objęty zmianą