


PROGNOZA ODDZIAŁYWANIA NA ŚRODOWISKO

II ZMIANA MIEJSCOWEGO PLANU ZAGOSPODAROWANIA PRZESTRZENNEGO MIEJSCOWOŚCI GROJEC

Arkusz 2

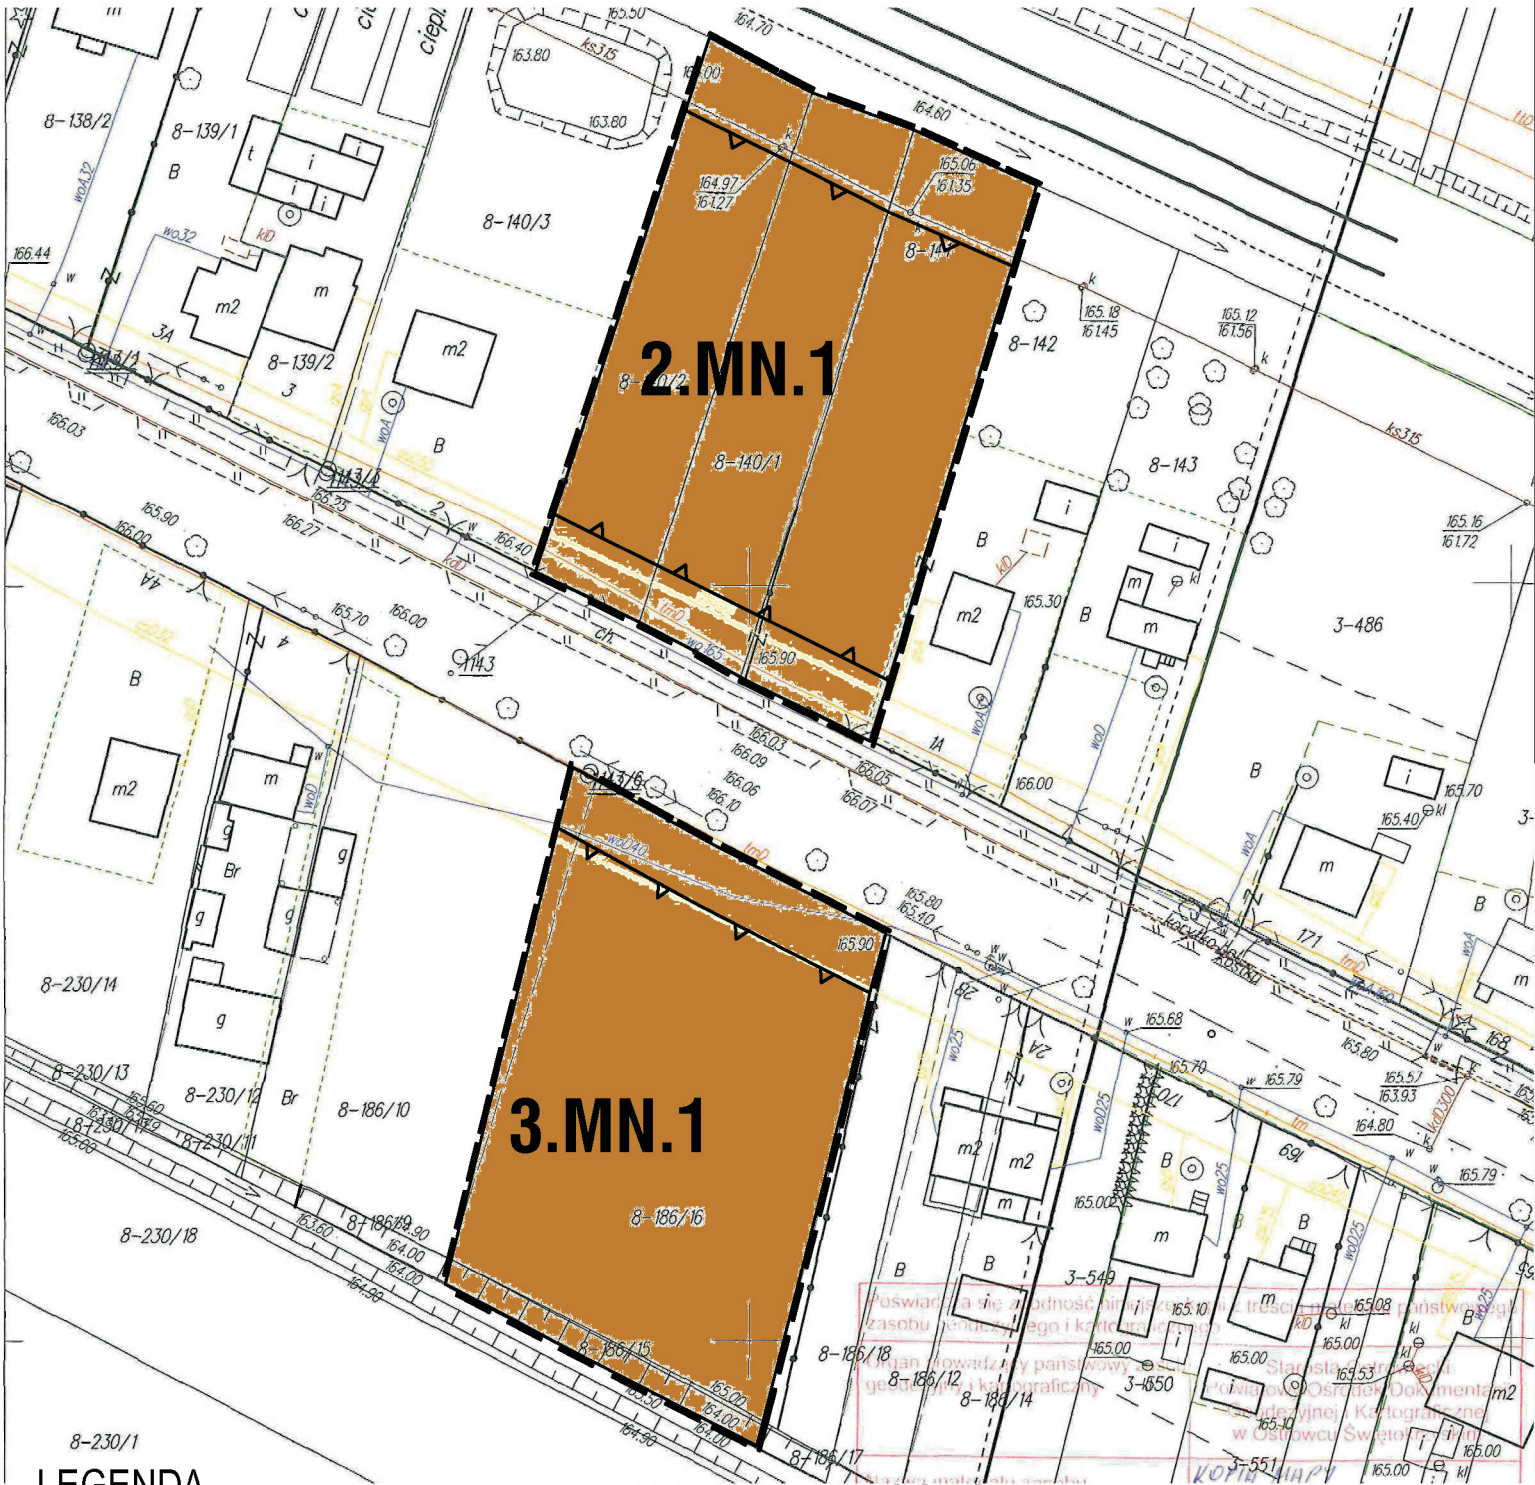

LEGENDA

- GRANICA OPRACOWANIA
- LINIE ROZGRANICZAJĄCE TERENY O RÓŻNYM PRZEZNACZENIU LUB RÓŻNYCH ZASADACH ZAGOSPODAROWANIA
- NIEPRZEKACZALNE LINIE ZABUDOWY
- MN TERENY ZABUDOWY MIESZKANIOWEJ JEDNORODZINNEJ

ELEMENTY PROGNOZY

Na nowo wyznaczonych terenach pod zabudowę możliwy wzrost emisji zanieczyszczeń do powietrza, wód, gleby; możliwy wzrost emisji hałasu, zmniejszenie powierzchni biologicznej czynnej; ograniczenie swobodnej wędrowki zwierząt; wzrost emisji ścieków

II ZMIANA MIEJSCOWEGO PLANU ZAGOSPODAROWANIA PRZESTRZENNEGO MIEJSCOWOŚCI GRÓJEC		BUDOWA PLANOWA I PRZESTRZENNA WOPŁA W 100% STANIE OBRACANIA www.poznań.pl tel. 61 834 28 00	
ZESPÓŁ AUTORSKI	mgr inż. arch. Małgorzata Przybysz-Lawnicka	SKALA 1:1000	
	mgr Artur Oleśiewicz		
	mgr Maciej Smyk	TARNÓW	
	mgr Michał Donocik	2014	

0 10 20 30 m